


Spessore solaio (lastra + blocco + caldana)	Peso Proprio con nervatura da 22 cm (blocco polistirolo 38 cm)	Peso Proprio con nervatura da 20 cm (blocco polistirolo 40 cm)	Luce Netta max solaio intermedio	Luce Netta max copertura
CM	KG/MQ	KG/MQ	ML	ML
H.15 (5+5+5)	296	292	3.60	4.30
H.20 (5+10+5)	342	333	4.80	5.80
H.25 (5+15+5)	388	375	6.00	7.20
H.30 (5+20+5)	433	417	7.20	8.60
H.35 (5+25+5)	479	458	8.40	10.00
H.40 (5+30+5)	525	500	9.50	11.40
H.45 (5+35+5)	571	542	10.80	12.80
H.50 (5+40+5)	617	583	12.00	

Sezione tipo solaio "Predalle"

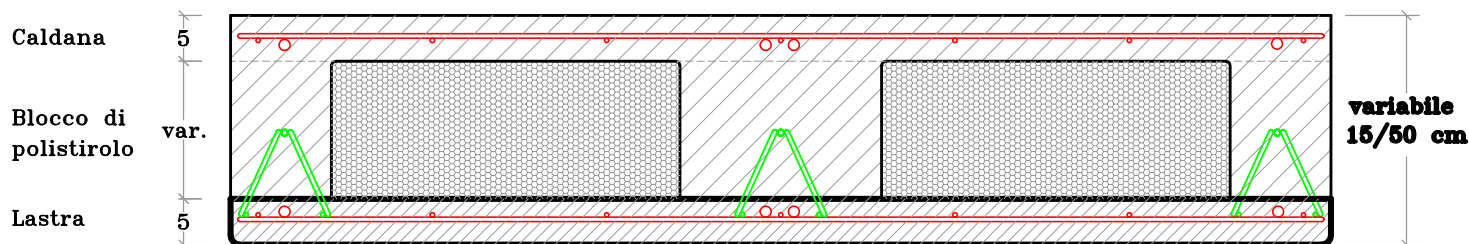

Si riporta di seguito il paragrafo delle Norme complementari relative ai solai (punto 7.1.4.2 del D.M. 14/2/92 spessore minimo dei solai).

Lo spessore dei solai a portata unidirezionale che non siano di semplice copertura non deve essere minore di $1/25$ della luce di calcolo ed in nessun caso minore di 12 cm.

Per solai di semplice copertura non accessibili il predetto limite può scendere a $1/30$.

Le deformazioni devono risultare compatibili con le condizioni di esercizio del solaio e degli elementi costruttivi ed impiantistici ad esso collegati.